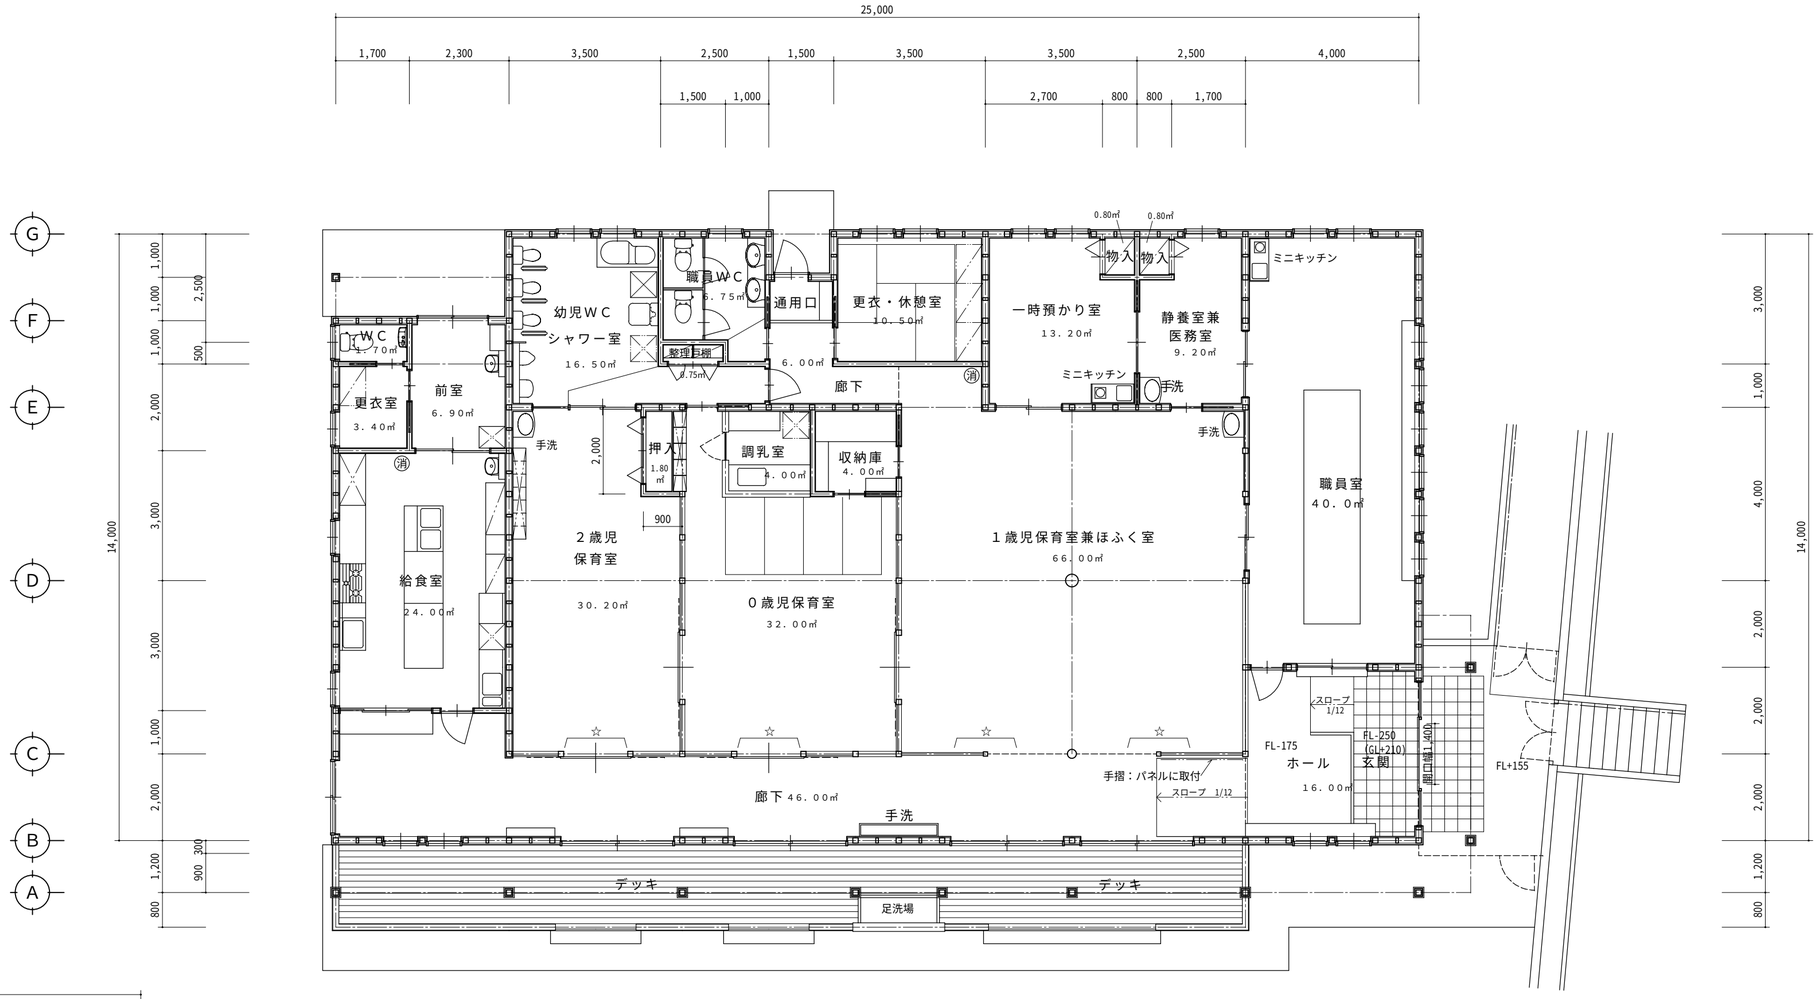

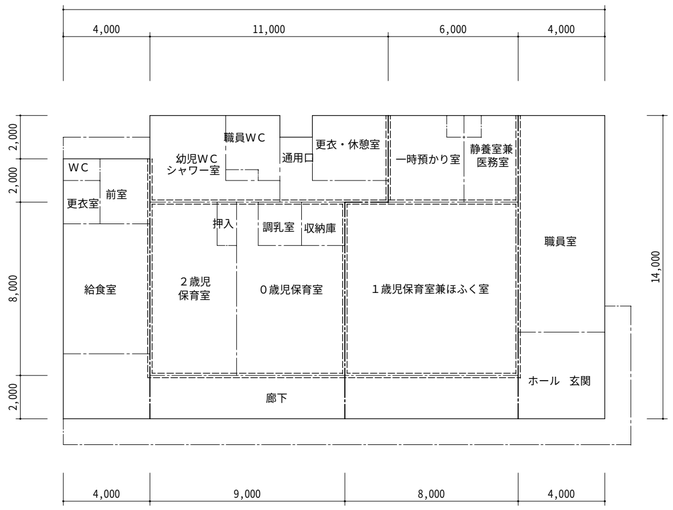

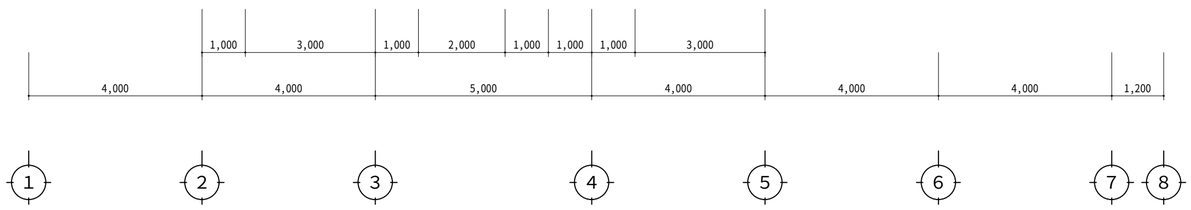

☆ ── 排煙窓：W730×H770×２連オペレーター付
有効 W670×H700×２

消 ── 消火器設置位置
ＡＢＣ １０型

平面図 １／１００

── 小屋裏防火壁位置
（両面 石膏ボードt12.5 ２枚貼）

── 主要な間仕切り壁位置
小屋裏まで 両面 石膏ボードt12.5 ２枚貼

NARUTA建築事務所
ARCHITECTS
〒475-0925 半田市宮本町５丁目318-1
TEL 0569-23-4041 FAX 0569-23-4047
１級建築士 第 144166 号
成 田 完 二

工事名	図面名	縮尺	DATE 2009.10.16	
(仮称)あさひ保育園 新築工事	平面図	１／１００	訂正 11.11 1.7 3.31 4.14 4.26 5.5 5.26 6.28 6.30	7 ／ 55