




南 立面図 1 / 100

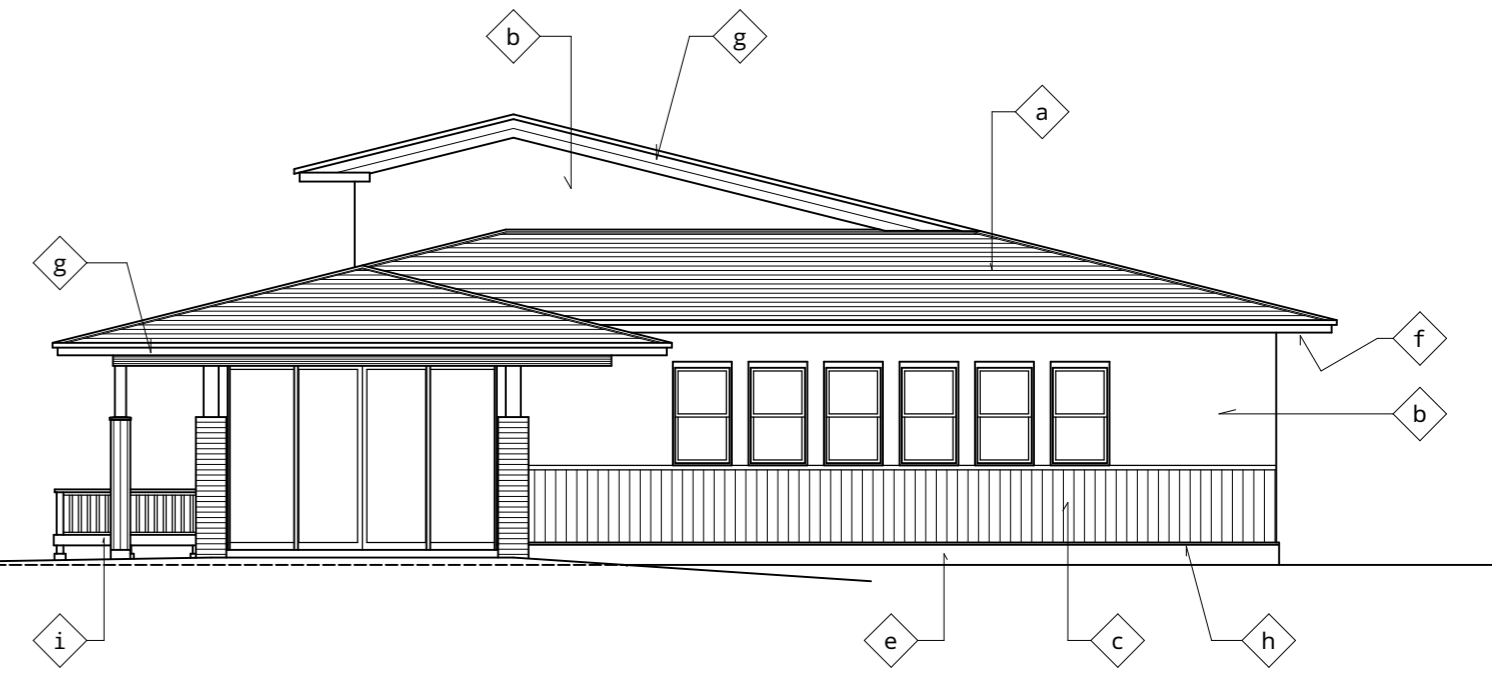

東 立面図 1 / 100

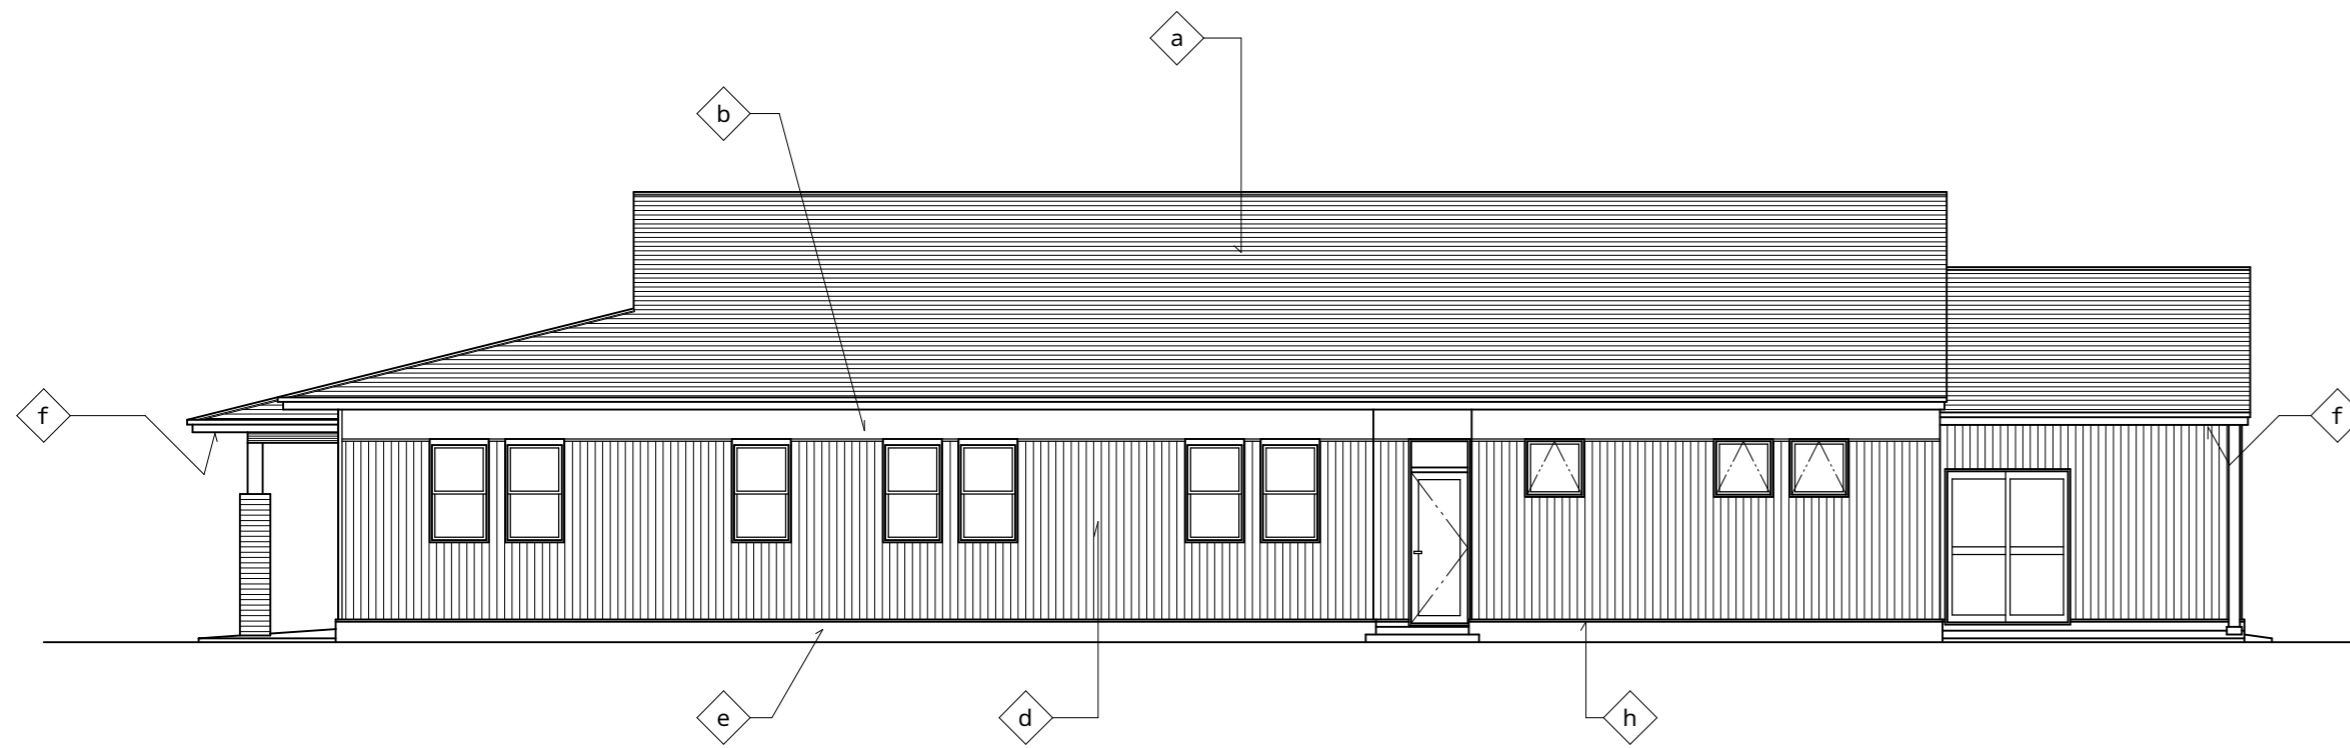

北 立面図 1 / 100

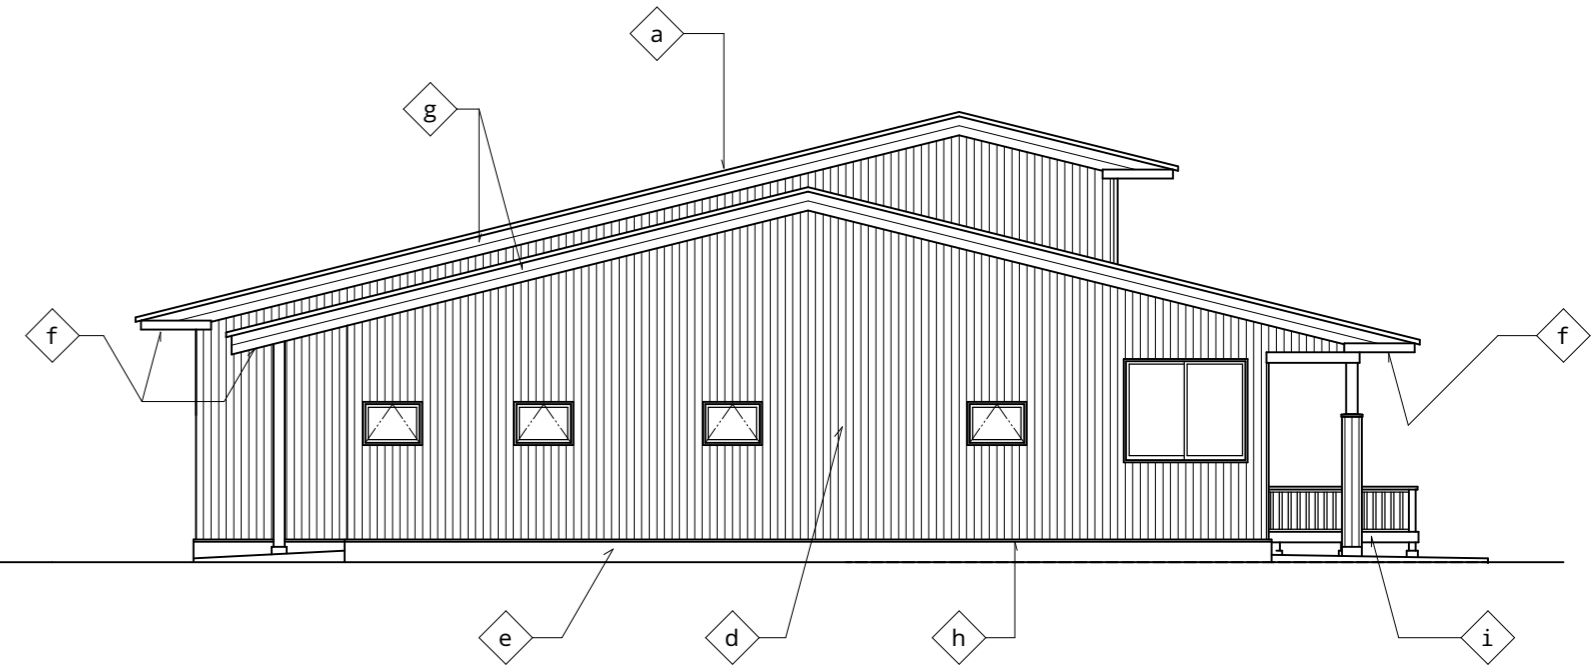

西 立面図 1 / 100

- ◇ a — 屋根：ガルバリウム鋼板 横葺 (下葺：イーストルーフ=遮熱シート)
- ◇ b — 上部外壁：モイストM19.5 (防火PC030BE-0798)耐力壁の上、EPSパネル125貼、ファイバーネット+樹脂モルタル塗下地、スイズ漆喰塗
- ◇ c — 外壁(腰)：モイストM19.5 (防火PC030BE-0798)耐力壁の上、タテ板張、着色保護材塗装
- ◇ d — 外壁(北西面)：モイストM19.5 (防火PC030BE-0859)耐力壁の上、ガルバリウム鋼板タテ貼
- ◇ e — 基礎：EPSパネル150貼、ファイバーネット下地、樹脂モルタル塗、刷毛引仕上
- ◇ f — 軒裏：モイストM19.5貼、EP塗装
- ◇ g — 破風・鼻隠：アイアンウッド130 保護材塗布
- ◇ h — 基礎水切：カラーステンレス板加工
- ◇ i — ウッドデッキ：レッドウッド 保護材塗布

外壁防水シート：イーストウォール(遮熱透湿性防水シート)同等品
 外部木部保護材：リボス・タヤエクステリア同等品



NARUTA建築事務所

〒475-0925 半田市宮本町5丁目318-1
 TEL 0569-23-4041 FAX 0569-23-4047

1級建築士 第144166号
 成田 完二

工事名

(仮称)あさひ保育園 新築工事

図面名

立面図

縮尺

1 / 100

DATE 2009.10.15

訂正 2010.1.7 3.31

4.6 4.10 4.27

5.4

8

55